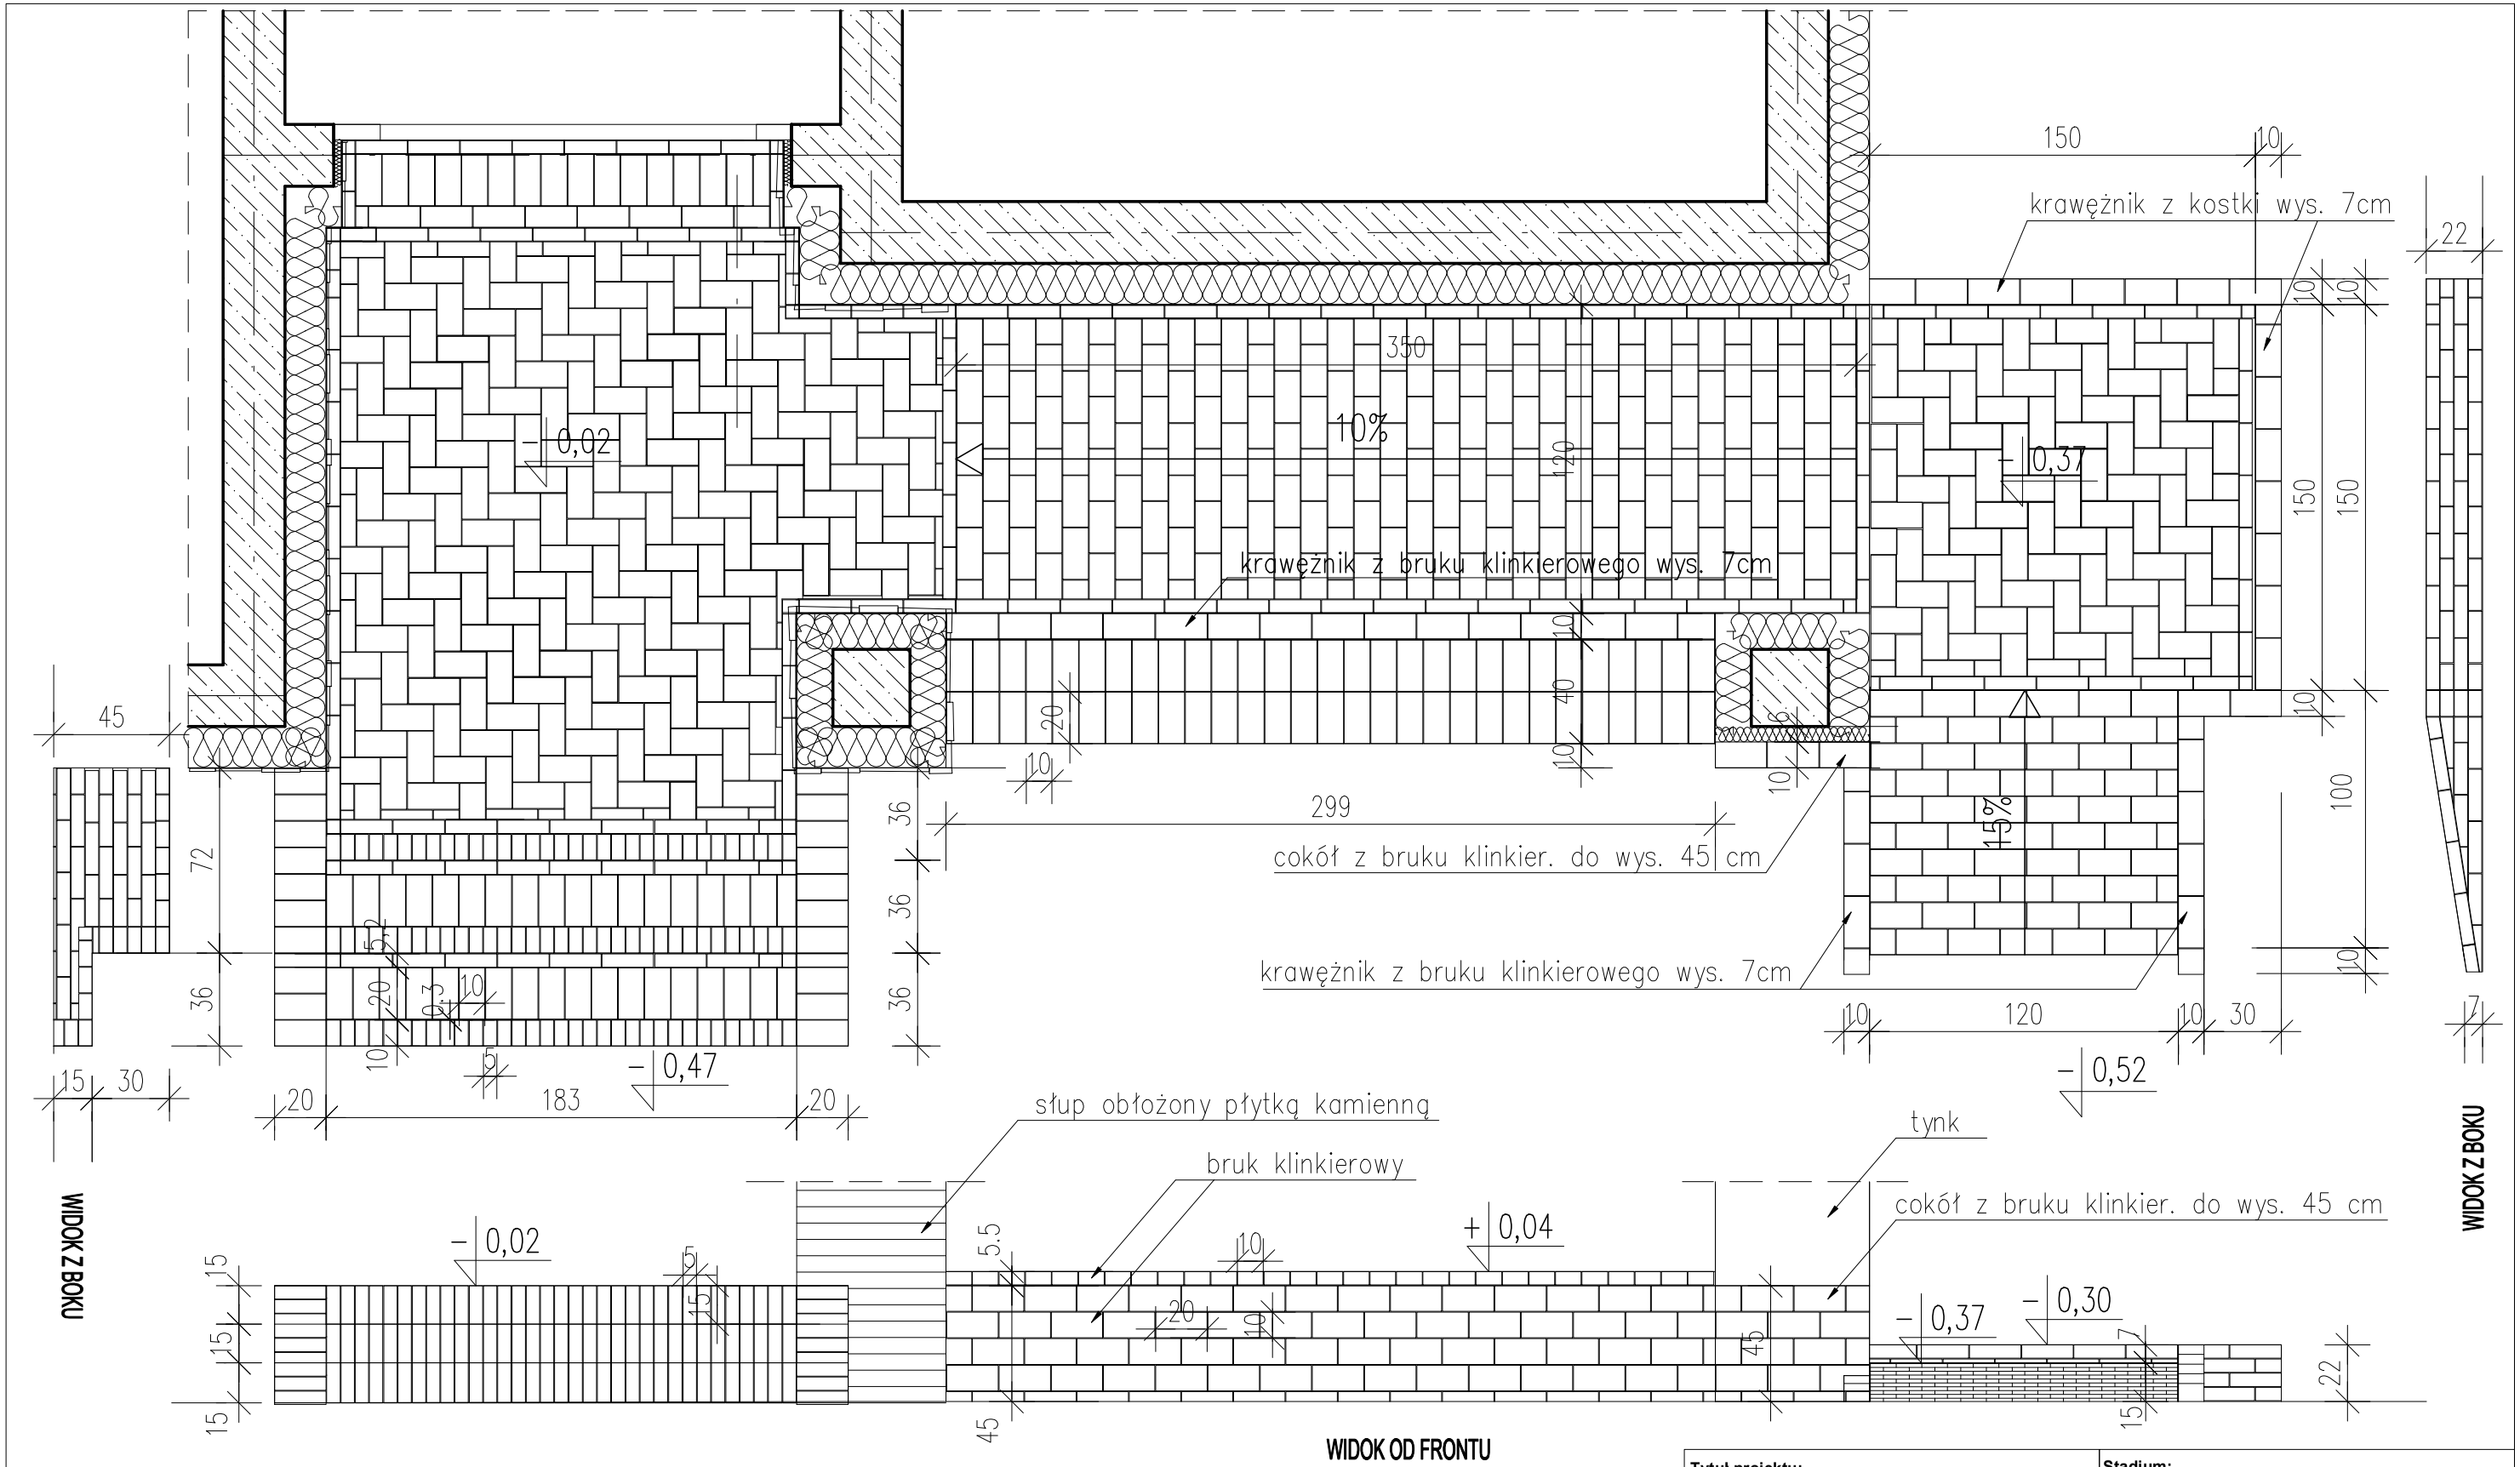

Tytuł projektu: ROZBUDOWA BUDYNKU DOMU OPIEKI HOSPICYJNEJ ŁTPCH HOSPICJUM p.w. ŚW. DUCHA W ŁOMŻY	**Stadium:** PROJEKT BUDOWLANY
Lokalizacja: ŁOMŻA, ul. RYBAKI 3 DZ. NR 10077/4, 10077/5, 10078/9, 10078/11, 10079/1	**Branża:** ARCHITEKTURA
Nazwa rysunku: SCHODY I RAMPA	Projektant: mgr inż. arch. Andrzej Popławski UAN.II.7342-122/94 — Data i podpis: 05.10.2016
Skala rysunku: 1:25	Opracował: mgr inż. arch. Beata Popławska — 05.10.2016; Sprawdzający:
	Nr rysunku: **D.16**