Płyta Poz.1.2, 1.2A, 1.3

Skala 1:25

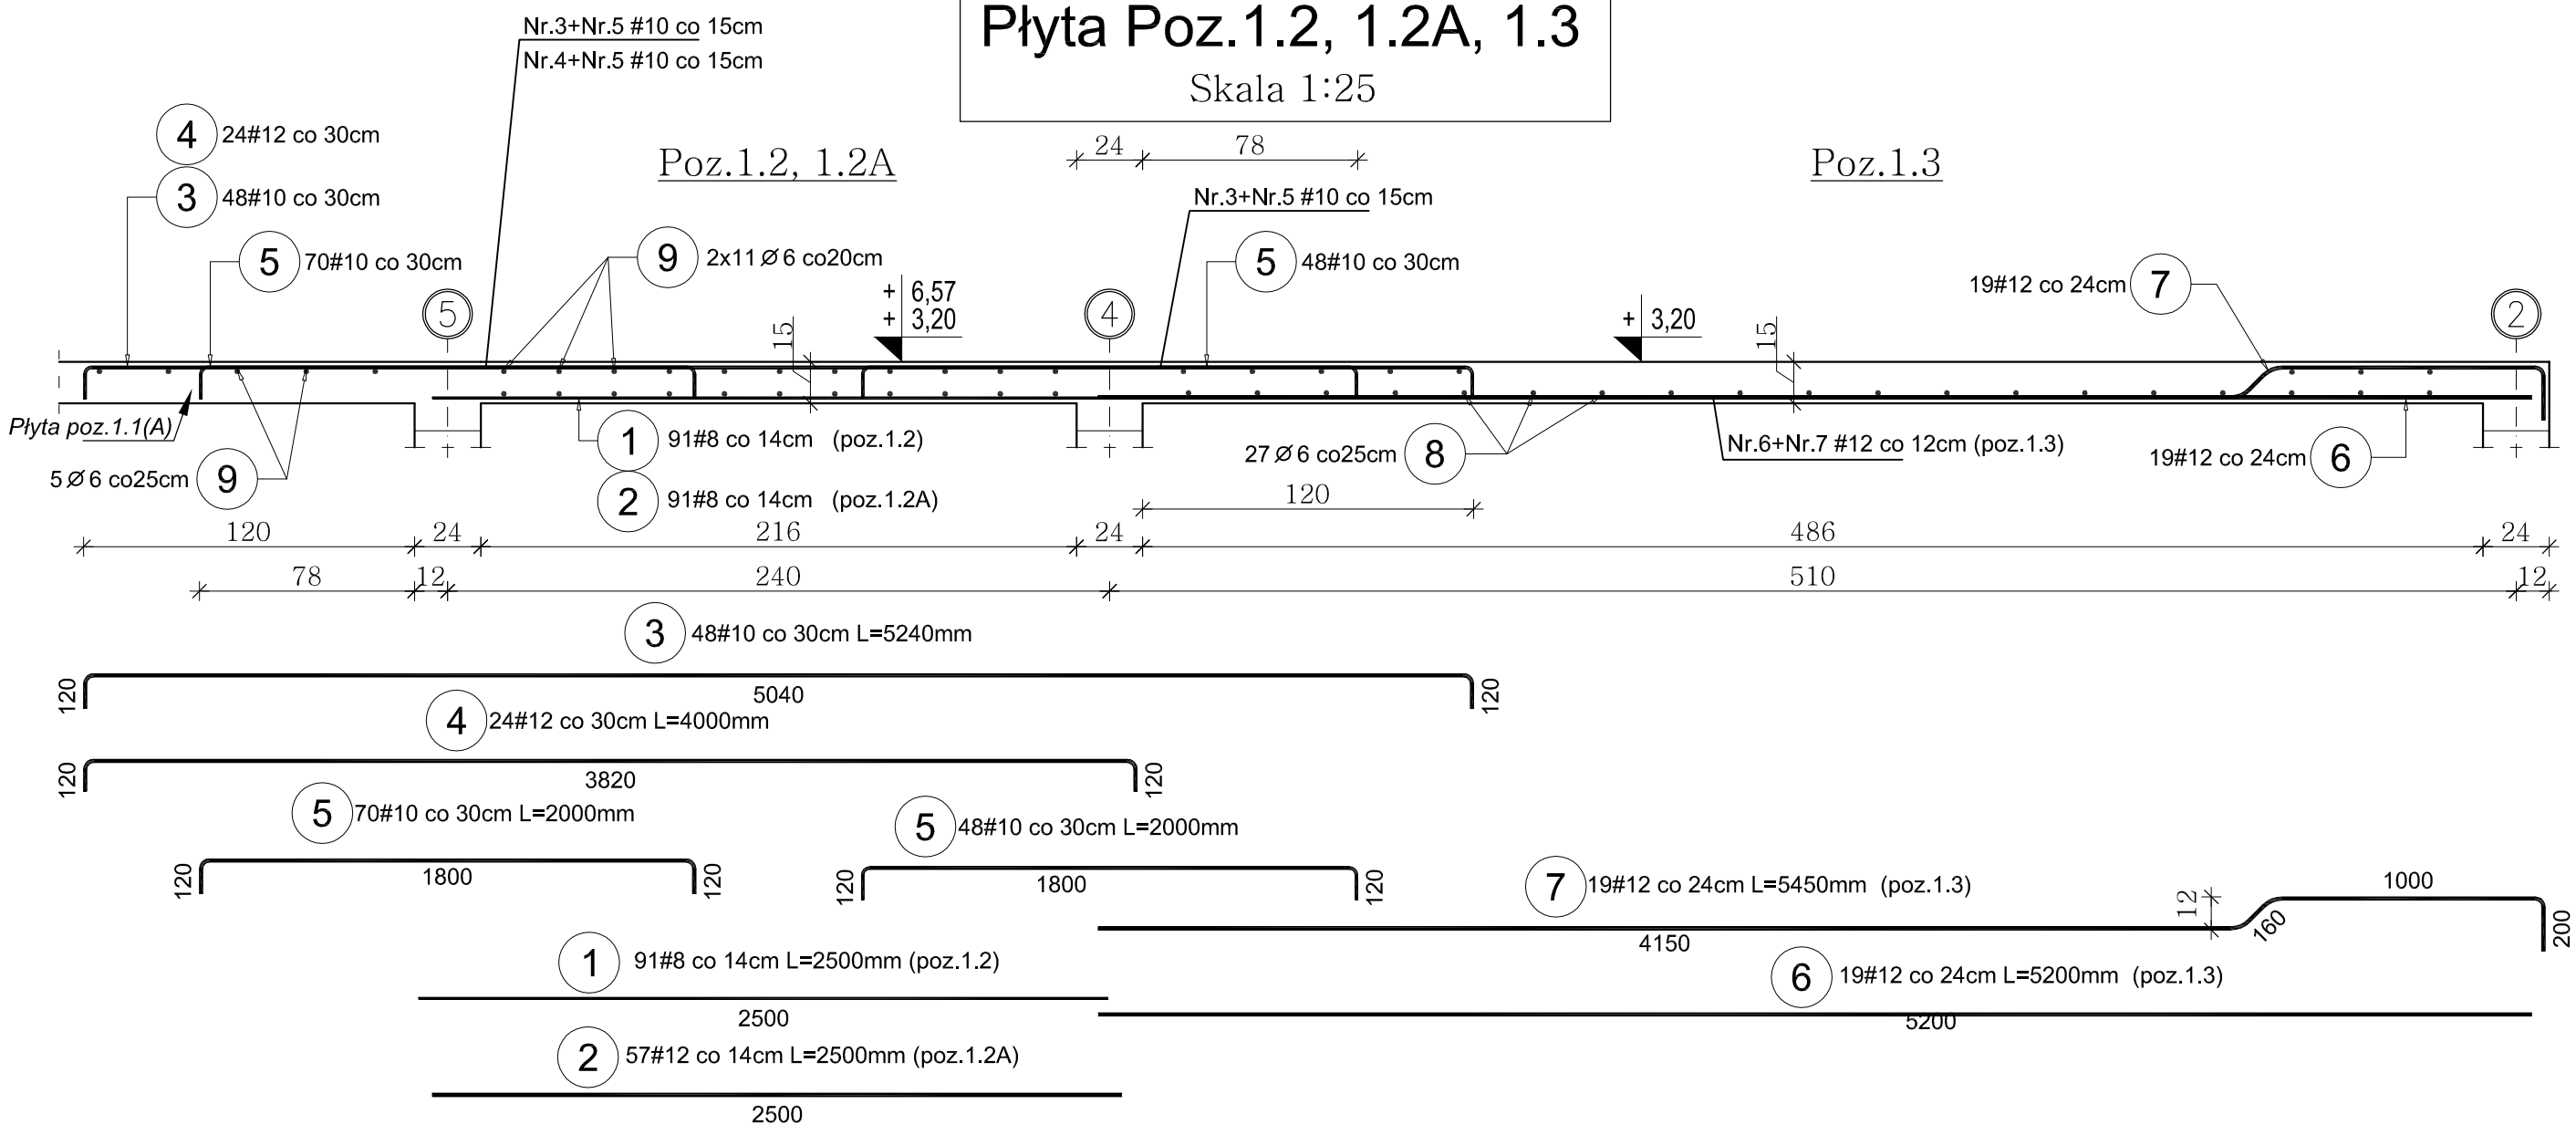

ZESTAWIENIE STALI DLA PŁYTY POZ.1.2, 1.2A, 1.3

Poz.	Stal ø A-I	Stal # A-III	Długość (cm)	ogółem	Długość łączna (m) A-I ø 6	A-III # 8	A-III # 10	A-III # 12
1		8	250	91		227,50		
2		12	250	57				142,50
3		10	524	48			251,52	
4		12	400	24				96,00
5		10	200	118			236,00	
6		12	520	19				98,80
7		12	545	19				103,55
8	6		505	27	136,35			
9	6		2200	27	594,00			
Długość wg średnic (m)					730,35	227,50	487,52	440,85
Masa 1 m pręta (kg/m)					0,22	0,40	0,62	0,89
Masa łączna wg średnic (kg)					162,14	89,86	300,80	391,47
Masa łączna wg gatunku stali (kg)					162,14	782,14		
Ogółem (kg)					944,27			

Uwaga:
1. Płyty poz.1.2 zbrojone dołem prętami Nr.1 w rozstawie co 14cm , zaś poz.1.2A (obc. słukami więźby) prętami Nr.2 co 14cm.
2. Zbrojenie górne w postaci prętów Nr.3 i Nr.4 (pręty Nr.4 układane na szerokości klatki schodowej tj. pomiędzy osiami "C" i "D" i zakotwione w podciągu P.5) oraz prętów Nr.5 układanych pomiędzy ww. prętami.
3. Pręty przecinające tuleje stalowe lub PVC Ø16cm umieszczone w wieńcach w miejscach kominów wentylacyjnych należy odginać lekko na bok i opierać na wieńcu.

Beton: B-20 (C16/20) o f_{cd}=10,6MPa
Stal:
1. Zbrojenie #8,10,12 ze stali A-III o f_{yd}=350MPa
2. Pręty rozdzielcze Ø 6 ze stali A-I o f_{yd}=210MPa
Otulina zbrojenia głównego: płyty-1,5cm

PROJEKT BUDOWLANY KONSTRUKCYJNY

Rozbudowa budynku Domu Opieki Hospicyjnej ŁTPCH
Hospicjum p.w św. Ducha w Łomży

NAZWA I ADRES INWESTYCJI: ŁOMŻA, ul. RYBAKI 32
DZ. NR 10077/4, 10077/5, 10078/9, 10078/11, 10079/1

Płyta Poz.1.2, 1.2A, 1.3 TYTUŁ RYSUNKU:		10/K RYSUNEK:	SKALA: 1:25
IMIĘ I NAZWISKO PROJEKTANTA:	SPECJALNOŚĆ:	NR. UPR.	DATA I PODPIS:
inż. Jerzy Grzegorzewski PROJEKTANT	konstr.	BŁ/104/79	05.10.2016
mgr inż. Andrzej Kozak SPRAWDZAJĄCY	konstr.	PDL/0092/ PWOK/09	05.10.2016